

682660, Российская Федерация, Хабаровский край,
Ванинский муниципальный район, Межселенные
территории Ванинского муниципального района,
территория Мыс Мучунай-Дуа, строения 6
тел. 8 (42137) 54-111
e-mail: DTU@portalliance.ru



ИНН 2709006503 КПП 270901001
Р/с 40702810400000016190
Банк ГПБ АО г. Москва
К/с 30101810200000000023 БИК 044525823

Исх № 23/870 от 02.04.2026

На № _____ от _____

Руководителям организаций
(по списку)

О выполнении обязательств по условиям договора

Уважаемые Руководители!

В рамках действующих договоров с Вашими организациями для исключения возникновения аварийных ситуаций и с целью обеспечения безопасности дорожного движения, соблюдения скоростного режима направляем «Схему расстановки дорожных знаков на технологическом проезде в районе участка от СУГ вдоль строящегося здания ВРУ».

Требую ознакомить всех сотрудников своих компаний, управляющих ТС под подпись. При движении по территории АО «Дальтрансуголь» руководствоваться данной схемой и дорожными знаками.

Листы ознакомления предоставить в срок до **05.04.2026г.**, на электронный адрес DTU40@portalliance.ru, в копии указать электронный адрес главного специалиста направления ОТ ПИБ и Э АО «Дальтрансуголь» Федотова Сергея Сергеевича: FedotovSS@portalliance.ru.

Обращаю внимание, что согласно заключенных договоров, Подрядчик обязан обеспечить соблюдение его работниками и/или работниками привлеченных им субподрядчиков указанных требований (локально-нормативных актов), а также ограничений, связанных с работой на источниках повышенной опасности.

В случае непредставления листов ознакомления, нарушения движения на данном участке допуск работников и транспортных средств на территорию Общества будет приостановлен.

При выявлении фактов движения ТС в нарушении утвержденной схемы, к подрядным организациям будут применяться штрафные санкции.

Приложение: 1. Схема расстановки дорожных знаков на технологическом проезде в районе участка от СУГ вдоль строящегося здания ВРУ – на 1 листе, в 1 экземпляре.

Руководитель проекта

И.Э. Яковлев

Исп. Федотов С.С.
(42137) 54-111 доб. 22173


Утверждаю:

Исполнительный директор Долгополов В. В.

Согласовано:

Руководитель проекта Яковлев И. Э.

Схема расстановки дорожных знаков на технологическом проезде в районе участка от СУГ вдоль строящегося здания ВРУ

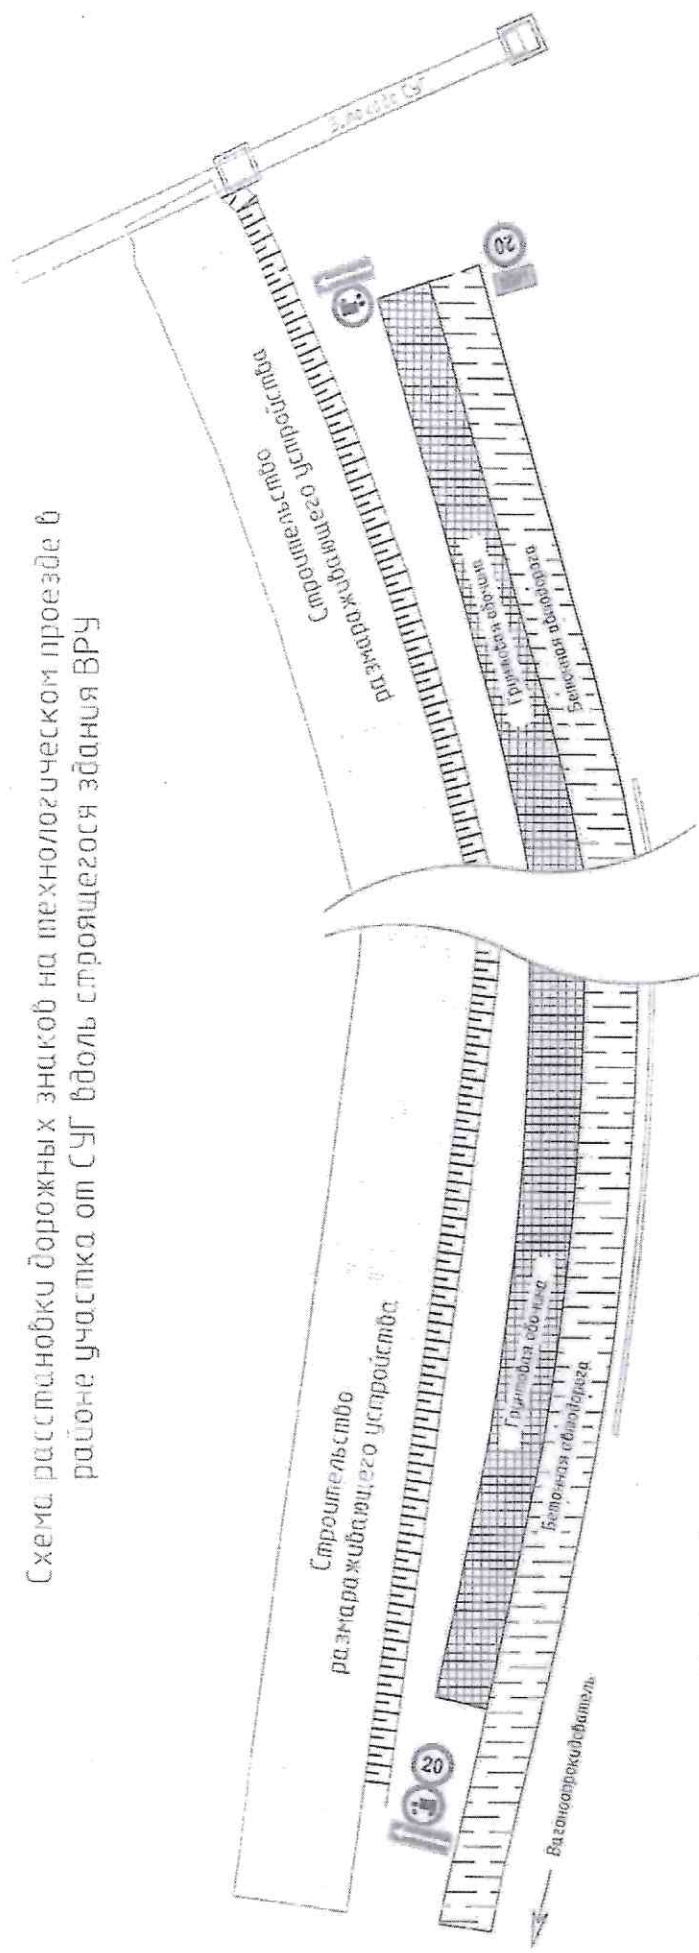

Условные обозначения:

- 3.34 "Движение грузовых автомобилей запрещено"
- 7.3.2 "Направление обьезжения"
- 3.24 "Ограничение максимальной скорости"
- 7.4.3 "Вид транспортного средства"

Условные обозначения:

- бетонная обочина
- грунтобетонная обочина

Разработал Губинский специалист направления ОТ ППБ и Э
Геологист Бурдей А. А.

Примечание
1. Выезд на грунтобетонную обочину разрешен ТОЛЬКО в случае разезда со встречными ТС.